


III

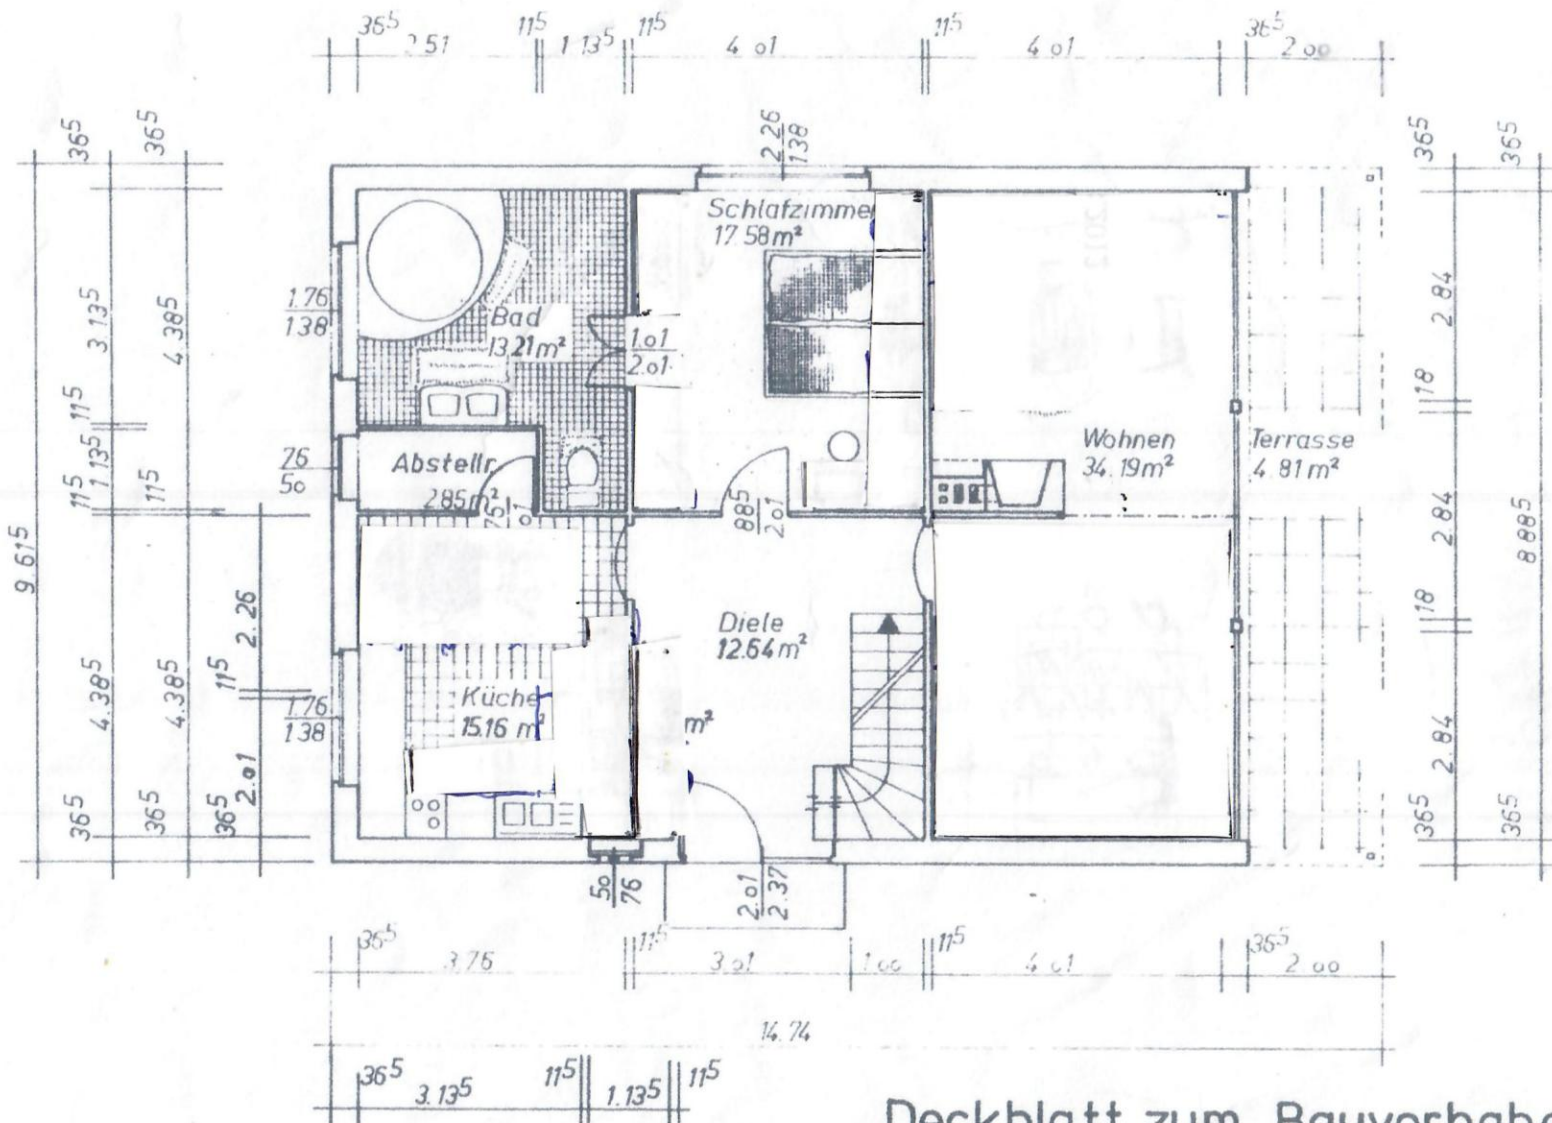


Erdgeschoss

Deckblatt zum Bauvorhaben
F. Soltau in Tiessau

Joachim Flindt
Bau-Ing. (grad.)
3139 Miltzacker-Tiessau
Postfach 9 Tel. 77 01
J. Flindt

unten mittig ⑥

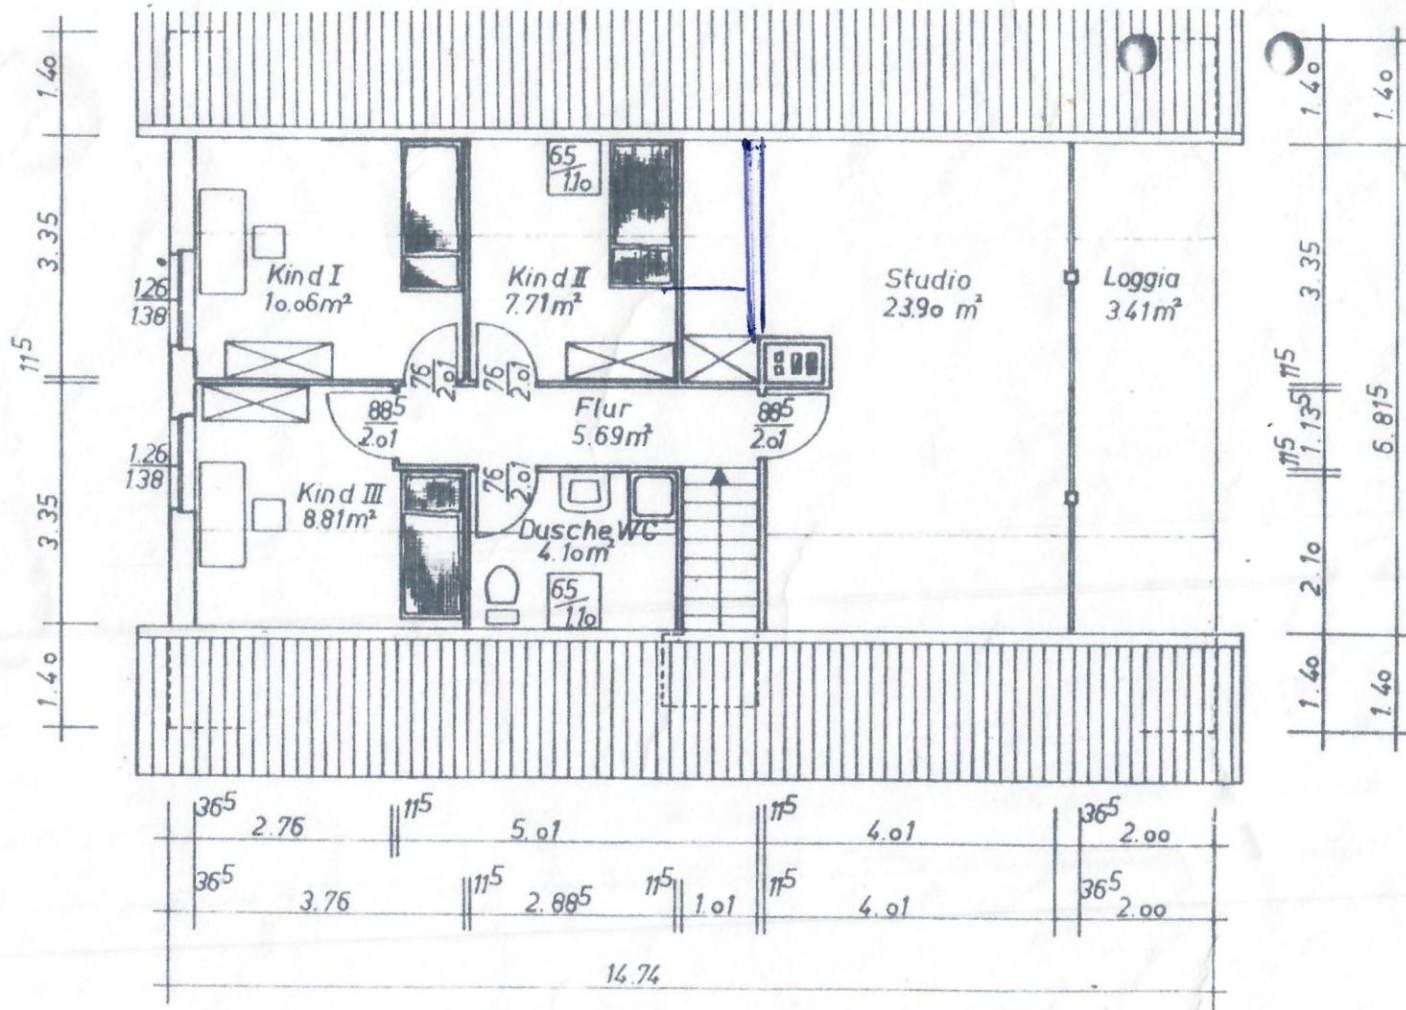

Dachgeschoss

Neubau eines V in Hitzacker - T Grundrisse, Ansi

Bauherr:

Franz Soltau
Hauptstrasse
3139 Hitzacker-Tressau

unten, mittig, rechts (3)